PARETI IN ARREDO

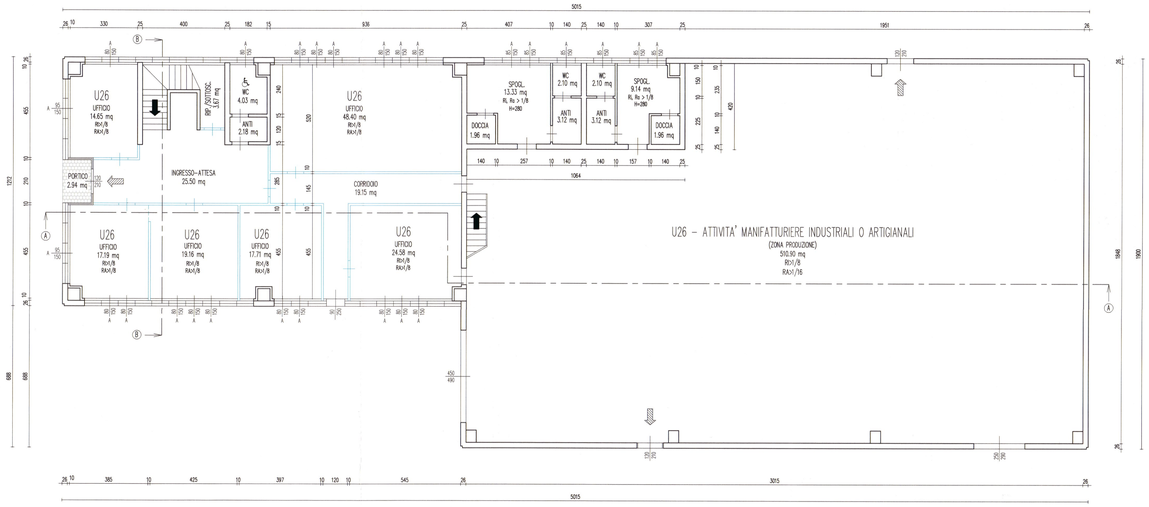

PIANO TERRA

PARETI IN ARREDO

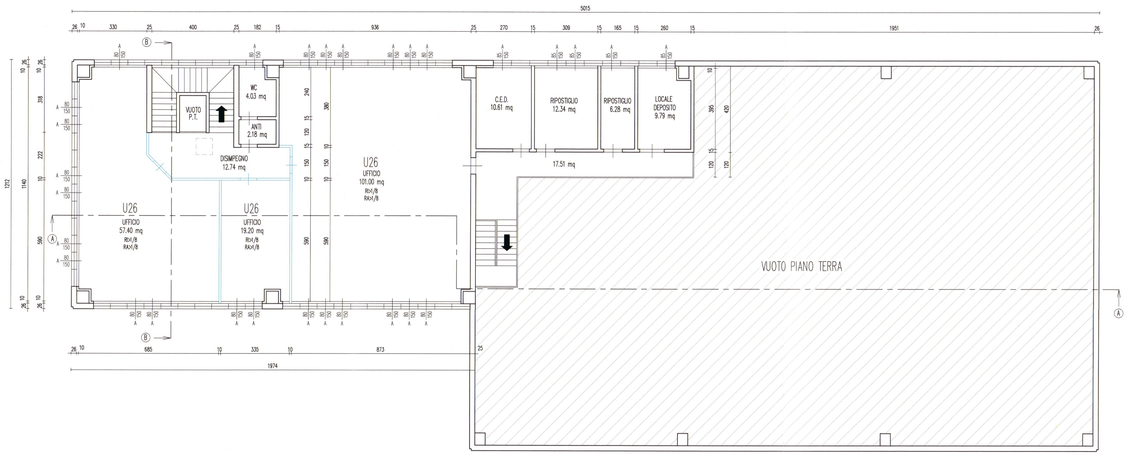

PIANO PRIMO

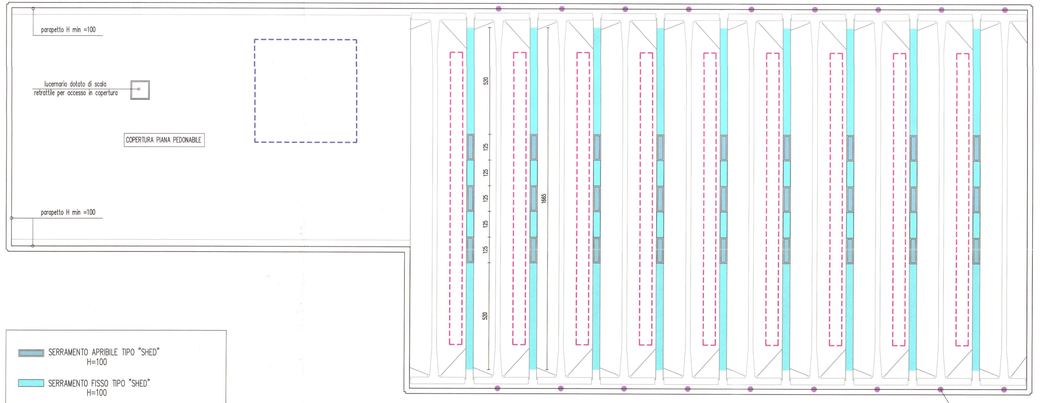

SERRAMENTO APRIBILE TIPO "SHED"
H=100

SERRAMENTO FISSO TIPO "SHED"
H=100

ZONA PER INSTALLAZIONE IMPIANTO FOTOVOLTAICO

ZONA PER INSTALLAZIONE IMPIANTO SOLARE TERMICO

PIANO SECONDO

COPERTURA

NORD

PROVINCIA DI REGGIO EMILIA
Prot. n. 31772
10.06.2009
IL RESPONSABILE DEL SETTORE
Ed. Privata e Att. Produttive
Geom. Stefano Catellani

COMUNE DI CAVRIAGO
Prot. n.
28 GIU. 2009

STUDIO ASSOCIATO
TECNOSTUDIO
Geom. Fabrizio Moser, Geom. Paolo Munarini, Geom. Alessandro Magnani, Geom. Gioacchino Algeri, Geom. Laura Munarini
Reggio Emilia via Carso n. 2 tel. 0522-303546 fax 0522-303947 cod. fisc. 00664550357 e-mail: info@tecnostudio1.191.it

Committente: MICROM-EL s.n.c. di Manini-Moreschi e Soliani			Tavola: 2
Titolo: NUOVA COSTRUZIONE DI FABBRICATO INDUSTRIALE			
Oggetto: PIANTE		Scala: 1 : 100	Timbro: MUNARINI geom. PAOLO COLLEGIO GEOMETRI REGGIO E. N. 1307 Reggio Emilia
Località: VIA BUOZZI n.8 LOC. CORTE TEGGE, CAVRIAGO (RE)	Data: APR 2009	Disegn.: STAZ. A	
Il committente: MICROM-EL S.N.C. di Manini - Moreschi - Soliani Via Lazio Bandiera n. 12 42100 - REGGIO EMILIA Codice Fiscale: 00924530357	Il Progettista: Paolo Munarini		