


PIANTA PIANO TERRA

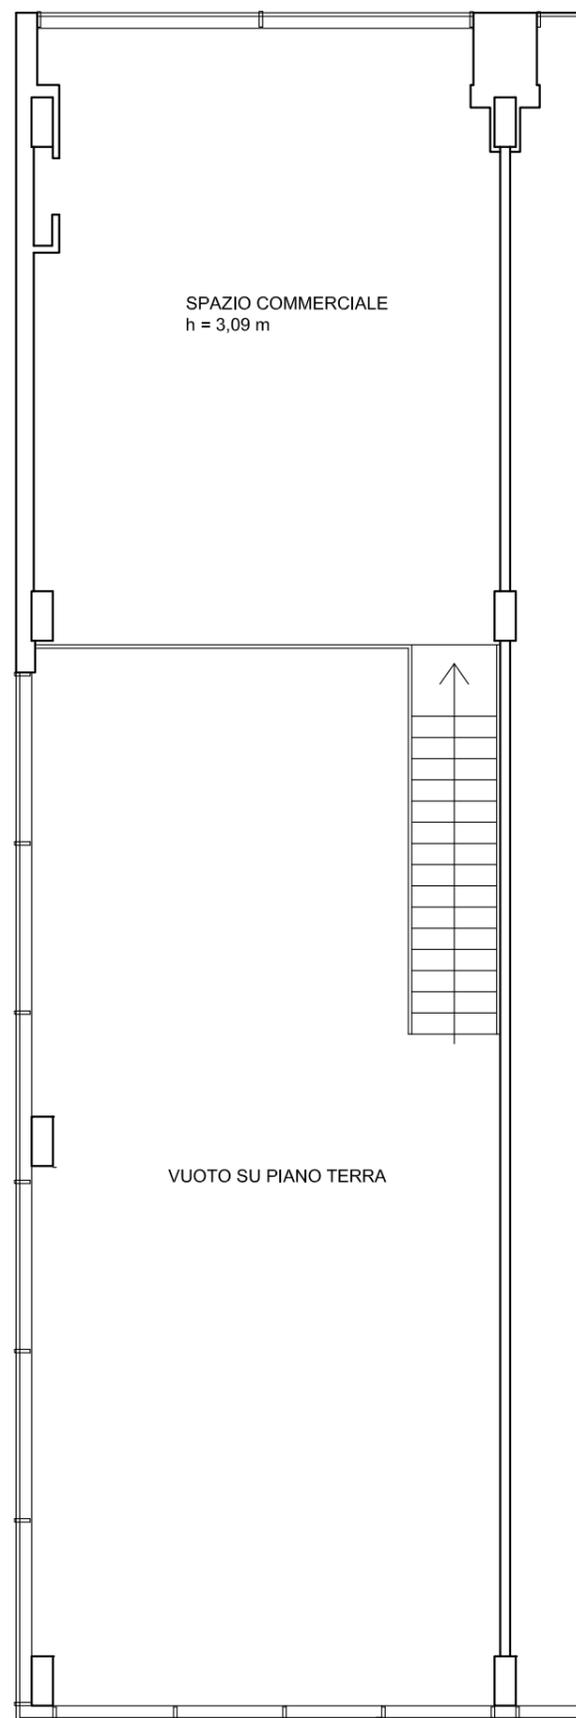

PIANTA PIANO PRIMO

* disegno riprodotto da copia cartacea, le misure esecutive per una precisione più accurata dovranno essere verificate in loco